

LEGENDA :

ADMINISTRATIVNO USTROJSTVO

- GRANICA KANTONA
- GRANICA OPĆINE
- GRANICA NASELJENIH MJESTA
- GRANICA URBANIH PODRUČJA
- GRANICA ZAŠTIĆENOG PEJZAŽA "KONJUH"

NASELJENA MJESTA

- OPĆINSKI CENTAR
- NASELJENO MJESTO

NAMJENA ZEMLJIŠTA

- GRAĐEVINSKO ZEMLJIŠTE PRETEŽNE NAMJENE STANOVANJE
- GRAĐEVINSKO ZEMLJIŠTE PRETEŽNE PRIVREDNE NAMJENE
- EKSPLOATACIONO POLJE RUDNIKA
- GROBLJA
- ODLAČALIŠTA JALOVINE
- DEPONIJE
- AKTIVNA EKSPLOATACIJA
- NEAKTIVNA EKSPLOATACIJA
- POLJOPRIVREDNO ZEMLJIŠTE
- ŠUMSKO ZEMLJIŠTE

SAOBRAĆAJNA INFRASTR. POSTOJEĆE

- REGIONALNA CESTA
- LOKALNA CESTA
- ŽELJEZNIČKA PRUGA

TELEKOMUNIKACIJSKA INFRASTR. FIKSNA I MOBILNA TELEFONIJA

- BH-TELECOM CENTRALE
- GSM - RBS
- FTV REPETITOR
- BHT REPETITOR
- RADIO RELEJNO ČVORISTE

RADIO I TELEVIZIJA

- FTV REPETITOR
- BHT REPETITOR
- RADIO RELEJNO ČVORISTE

VODE I VODNE POVRŠINE

- VEĆI VODOTOCI-RIJEKE
- STALNI VODOTOCI
- POVREMENI VODOTOCI
- AKUMULACIJE

VODOVODNA INFRASTRUKTURA

- BUNAR
- FILTER STANICE
- HORNNA STANICA
- IZVORI
- KAPTIRANI IZVORI MANJE OBLINOSTI
- KAPTIRANI IZVORI VEĆE OBLINOSTI
- PUMPA ZA VODU
- PUMPNE STANICE
- RASTERETNA KOMORA
- REZERVOARI
- VODOTORANJ
- VODOVOD POSTOJEĆI

KANALIZACIONA INFRASTRUKTURA

- GLAVNI KOLEKTOR

ELEKTROENERGETSKA INFRASTR. TRAFOSTANICE

- TRAFOSTANICE 10 X
- TRAFOSTANICE 20 X
- TRAFOSTANICE 35 X
- TRAFOSTANICE 110 X

DALEKOVODI

- DALEKOVODI 10KV
- DALEKOVODI 35KV
- DALEKOVODI 110KV
- DALEKOVODI 220KV
- DALEKOVODI 400KV

MINERALNA NALAZIŠTA

- CEMENTNI LAPORAC
- KREČNJAK
- DIJABAZ

PRIRODNO NASLIJEDE UNUTAR ZPK

- BOTANIČKI SPOMENIK PRIRODE
- GEOMORFOLOŠKI SPOMENIK PRIRODE
- HIDROGEOLOŠKI SPOMENIK PRIRODE
- HIDROLOŠKI SPOMENIK PRIRODE
- PODRUČJE UPRAVLJANJA STANIŠTEM
- ZAŠTIĆENI PEJZAŽ

ZPK ZONE ZAŠTITE UNUTAR OPĆINE

- Zaštitni pejaž konjuh
- Zona A
- Zona B
- Zona C

KULTURNO-HISTORIJSKO NASLIJEDE

- NACIONALNI SPOMENICI
- LISTA PETICIJA


TRANSPORTNI SISTEMI

- TRANSPORTNI SISTEM ŠLJAKE
- TRANSPORTNI SISTEM OTKRIVKE
- TRANSPORTNI SISTEM UGLJA

OGRAČAVAJUĆI FAKTORI RAZVOJA PRIVREMENO NEUPOTREBLJIVE POVRŠINE

- MINSKI SUMNIVA POVRŠINA
- KLIZISTA LOKALITETI
- KLIZISTA OBUHVATI

Federacija Bosne i Hercegovine
Tuzlanski kanton

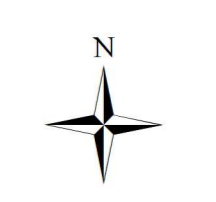


NAZIV PLANA:
PROSTORNI PLAN OPĆINE BANOVICI 2015 - 2035.GODINE

NAZIV GRAFIČKOG PRILOGA:
SINTEZNI PRIKAZ STANJA PROSTORNOG UREĐENJA

NOSILAC PRIPREME PLANA:
OPĆINA BANOVICI
OPĆINSKI NAČELNIK

NOSILAC IZRADE PLANA:
IPSA Institut Sarajevo
DIREKTOR:
Enko Hubanić, dipl.ing. građ.

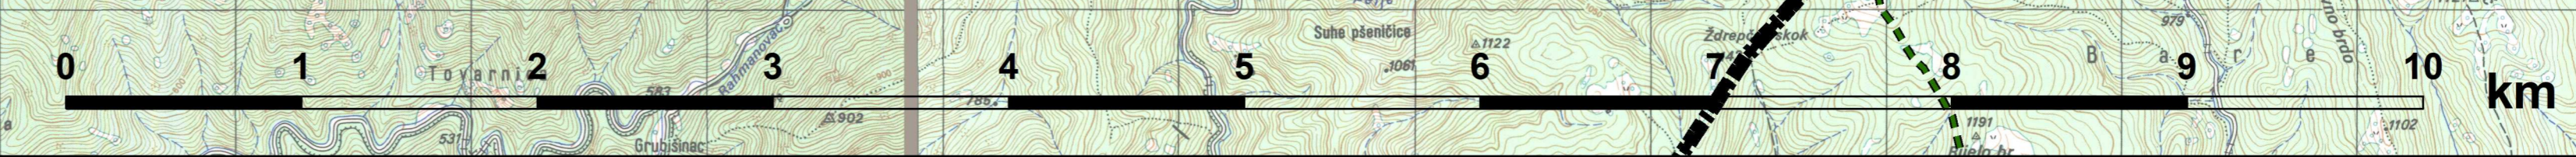

BROJ PROTOKOLA: 8001	DATUM: December 2017.	MJERILO: 1:25.000	PRILOG BROJ: 2.
-------------------------	--------------------------	----------------------	--------------------