


- LEGENDA :**
- ADMINISTRATIVNO USTROJSTVO**
- GRANICA KANTONA
 - GRANICA OPĆINE
 - GRANICA NASELJENIH MJESTA
 - GRANICA URBANIH PODRUČJA
 - GRANICA ZAŠTIĆENOG PEJZAŽA "KONJUH"
- SISTEM NASELJA**
- OPĆINSKI CENTAR
 - NASELJENO MJESTO
- NAMJENA ZEMLJIŠTA**
- ODLAGALIŠTE/SLAČIŠTE ČUBRIC
 - ODLAGALIŠTE JALOVINE-PRJEDLOG
 - EKSPLOATACIONO POLJE RUDNIKA
 - GRAĐEVINSKO ZEMLJIŠTE PRETEŽNE NAMJENE STANOVANJE
 - GRAĐEVINSKO ZEMLJIŠTE PRETEŽNE NAMJENE STANOVANJE-PLANIRANO
 - GRAĐEVINSKO ZEMLJIŠTE PRETEŽNE PRIVREDNE NAMJENE
 - GRAĐEVINSKO ZEMLJIŠTE PRETEŽNE PRIVREDNE NAMJENE-PLANIRANO
 - REKREACIONE POVRŠINE
 - GROBLJA
 - GROBLJA-PLANIRANA
 - ODLAGALIŠTA JALOVINE
 - DEPONJE
 - AKTIVNA EKSPLOATACIJA
 - NEAKTIVNA EKSPLOATACIJA
 - EKSPLOATACIONA POVRŠINA-PLANIRANI KAMENOLOM SKLOPOVI
 - ŠUMSKO ZEMLJIŠTE
 - POLJOPRIVREDNO ZEMLJIŠTE
- SAOBRAĆAJNA INFRASTRUKTURA**
- POSTOJEĆE**
- REGIONALNE CESTE
 - LOKALNE CESTE
 - ŽELJEZNIČKA PRUGA
- PLANIRANO**
- TRASA AUTOCESTE
 - TUNEL
 - MAGISTRALNE CESTE
 - MAGISTRALNE CESTE II REDA
 - REGIONALNA CESTA
 - ŽELJEZNIČKA PRUGA
- VODE I VODNE POVRŠINE**
- VEĆI VODOTOCI-RIJEKE
 - STALNI VODOTOCI
 - PUVREMENI VODOTOCI
 - AKUMULACIJE
 - AKUMULACIJE-PLANIRANE

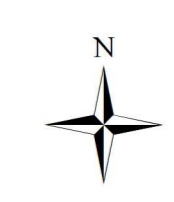


NAZIV PLANA:
PROSTORNI PLAN OPĆINE BANOVICI 2015 - 2035.GODINE

NAZIV GRAFIČKOG PRILOGA:
URBANA PODRUČJA I GRAĐEVINSKA ZEMLJIŠTA - NAMJENA POVRŠINA

NOSILAC PRIPREME PLANA:
OPĆINA BANOVICI
OPĆINSKI NAČELNIK

NOSILAC IZRADE PLANA:
IPSA Institut Sarajevo
DIREKTOR:
Enko Hubanić, dipl.ing. građ.

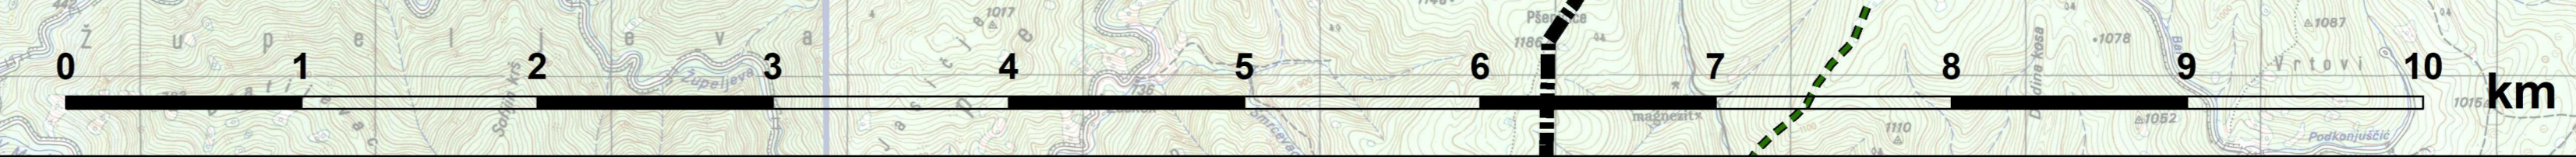

BROJ PROTOKOLA: 8001	DATUM: Decembar 2017.	MJERILO: 1:25.000	PRILOG BROJ: 5.
-------------------------	--------------------------	----------------------	--------------------