

**LEGENDA :**

**ADMINISTRATIVNO USTROJSTVO**

- GRANICA KANTONA
- GRANICA OPĆINE
- GRANICA NASELJENIH MJESTA
- GRANICA URBANIH PODRUČJA

**SISTEM NASELJA**

- PRIVREDNE ZONE VUP - NAZIVI
- OPĆINSKI CENTAR
- NASELJENO MJESTO

**NAMJENA ZEMLJIŠTA**

- GRAĐEVINSKO ZEMLJIŠTE PRETEŽNE NAMJENE STANOVANJE
- GRAĐEVINSKO ZEMLJIŠTE PRETEŽNE NAMJENE STANOVANJE-PLANIRANO
- GRAĐEVINSKO ZEMLJIŠTE PRETEŽNE PRIVREDNE NAMJENE
- GRAĐEVINSKO ZEMLJIŠTE PRETEŽNE PRIVREDNE NAMJENE-PLANIRANO

**SAOBRAĆAJNA INFRASTRUKTURA POSTOJEĆE**

- REGIONALNE CESTE
- LOKALNE CESTE
- ŽELJEZNIČKA PRUGA

**PLANIRANO**

- TRASA AUTOCESTE
- TUNEL
- MAGISTRALNE CESTE
- MAGISTRALNE CESTE II REDA
- REGIONALNA CESTA
- ŽELJEZNIČKA PRUGA

**VODE I VODNE POVRŠINE**

- VEĆI VODOTOCI-RIJEKE
- STALNI VODOTOCI
- POVREMENI VODOTOCI
- AKUMULACIJE
- AKUMULACIJE-PLANIRANE

**OBAVEZNI DOKUMENTI PROSTORNOG UREĐENJA**

- PRIVREDNE ZONE VUP - NAZIVI
- Regulacioni plan
- Urbanistički plan

**REŽIMI GRADENJA**

- I REŽIM GRADENJA

Obavezna izrada regulacionih planova za:


- Privredne zone:
  - Termoelektrana Cementara
  - Sadnice
  - Cubine
  - Draganja 1
  - Banovići 5
- Sportsko-rekreacione zone:
  - Sportsko-rekreacioni centar Brana i vikend naselje Mačkovač
  - Lokališterija sporta i rekreacije Zrača u okviru ZPK
- Za društveno opšturne centre (Granica će se definisati Odlukom Općinskog vijeća)

II REŽIM GRADENJA

- Urbano područje Banovići

IV REŽIM GRADENJA

- Sva ostala građevinska zemljišta unutar i van urbanih područja

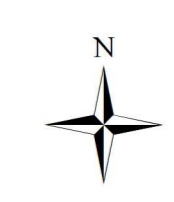

**NAZIV PLANA:**

PROSTORNI PLAN OPĆINE BANOVIĆI 2015 - 2035.GODINE

**NAZIV GRAFIČKOG PRILOGA:**


URBANA PODRUČJA I GRAĐEVINSKA ZEMLJIŠTA VAN URBANIH PODRUČJA SA REŽIMIMA GRADENJA

**NOSILAC PRIPREME PLANA:**

OPĆINA BANOVIĆI  
OPĆINSKI NAČELNIK

**NOSILAC IZRADE PLANA:**

IPSA Institut Sarajevo  
DIREKTOR:  
Enko Hubanić, dipl.ing.građ.

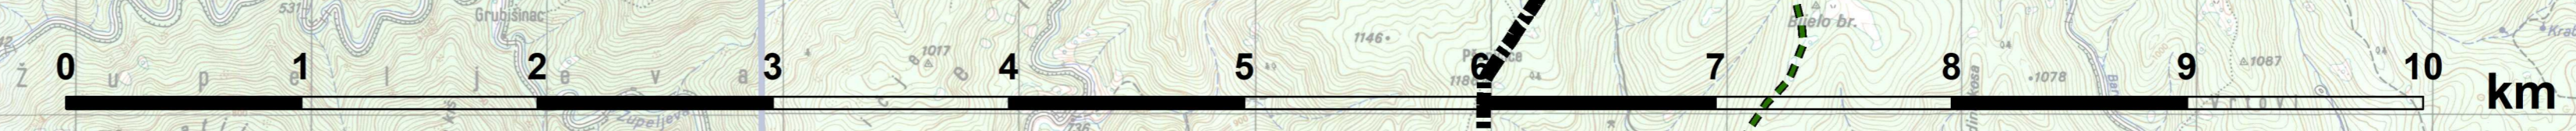

BROJ PROTOKOLA: 8001	DATUM: Decembar 2017.	MJERILO: 1:25.000	PRILOG BROJ: 6.
-------------------------	--------------------------	----------------------	--------------------