

- LEGENDA**
- ADMINISTRATIVNO USTROJSTVO**
- GRANICA KANTONA
 - GRANICA OPĆINE
 - GRANICA NASELJENIH MJESTA
 - GRANICA URBANIH PODRUČJA
 - GRANICA ZAŠTIĆENOG PEJZAŽA "KONJUH"
- SISTEM NASELJA**
- OPĆINSKI CENTAR
 - NASELJENO MJEŠTO
- POLJOPRIVREDNO ZEMLJIŠTE**
- I AGROZONA
 - II AGROZONA
 - III AGROZONA
 - AKTUALIZIRANO PREMA ORTOFOTO SNIMCIMA
 - III, IVa, IVb, V, VI, VII I VIII - BONITETNE KATEGORIJE
- SAOBRAĆAJNA INFRASTRUKTURA POSTOJEĆE**
- REGIONALNE CESTE
 - LOKALNE CESTE
 - ŽELJEZNIČKA PRUGA
- PLANIRANO**
- TRASA AUTOCESTE
 - TUNEL
 - MAGISTRALNE CESTE
 - MAGISTRALNE CESTE II REDA
 - REGIONALNA CESTA
 - ŽELJEZNIČKA PRUGA
- VODE I VODNE POVRŠINE**
- VEĆI VODOTOCI-RUJEKE
 - STALNI VODOTOCI
 - POVREMENI VODOTOCI
 - AKUMULACIJE
 - AKUMULACIJE-PLANIRANE




NAZIV PLANA:
PROSTORNI PLAN OPĆINE BANOVICI 2015 - 2035. GODINE

NAZIV GRAFIČKOG PRILOGA:
POLJOPRIVREDNO ZEMLJIŠTE

NOSILAC PRIPREME PLANA:
OPĆINA BANOVICI
OPĆINSKI NAČELNIK

IPSA INSTITUT NOSILAC IZRADE PLANA:
IPSA Institut Sarajevo
DIREKTOR:
Enko Hubanić, dipl.ing. građ.

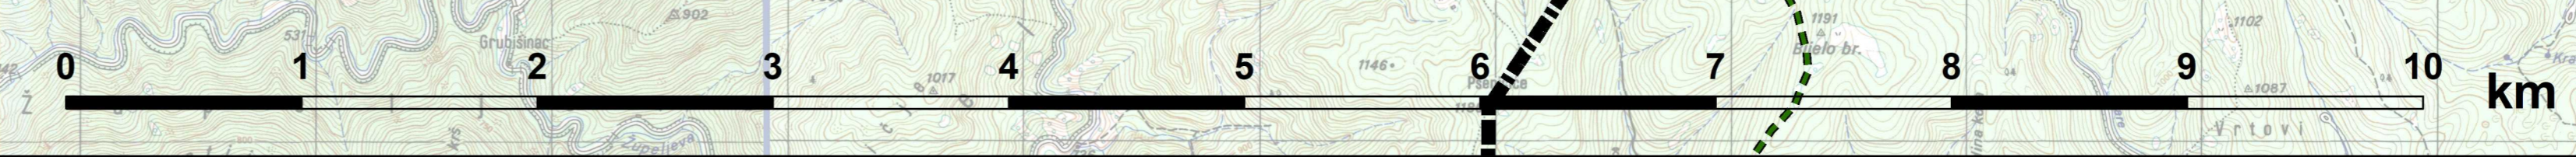

BROJ PROTOKOLA: 8001	DATUM: Decembar 2017.	MJERILO: 1:25.000	PRILOG BROJ: 7.
-------------------------	--------------------------	----------------------	--------------------