


- LEGENDA :**
- ADMINISTRATIVNO USTROJSTVO**
- GRANIČNA KANTONA
 - GRANIČNA OPĆINE
 - GRANIČNA NASELJENIH MJESTA
 - - - GRANIČNA URBANIH PODRUČJA
 - GRANIČNA ZAŠTIĆENOG PEJZAŽA "KONJUH"
- SISTEM NASELJA**
- OPĆINSKI CENTAR
 - NASELJENO MJESTO
- SAOBRAĆAJNA INFRASTRUKTURA**
- POSTOJEĆE**
- REGIONALNE CESTE
 - LOKALNE CESTE
 - - - ŽELJEZNIČKA PRUGA
- PLANIRANO**
- TRASA AUTOCESTE
 - TUNEL
 - MAGISTRALNE CESTE
 - MAGISTRALNE CESTE II REDA
 - REGIONALNA CESTA
 - ŽELJEZNIČKA PRUGA
- VODE I VODNE POVRŠINE**
- VEĆI VODOTOCI: RIJEKE
 - STALNI VODOTOCI
 - POVREMENI VODOTOCI
 - AKUMULACIJE
 - AKUMULACIJE-PLANIRANE
- ŠUMSKO ZEMLJIŠTE**
- VISOKE ŠUME SA PRIRODNOM OBNOVOM
 - ŠUMSKE KULTURE
 - IZDANAČKE ŠUME
 - ŠIBLJACI ISPOD GRANIČNE VEGETACIJE
 - GOLETI
 - NEPRODUKTIVNE POVRŠINE U ŠUMSKOM POGLEDU
 - UZURPACIJA
 - AKTUALIZIRANO ŠUMSKO ZEMLJIŠTE
- GAZDOVANJE ŠUMSKIM ZEMLJIŠTEM**
- DRŽAVNE ŠUME
 - PRIVATNE ŠUME
 - NIJE UTVRĐENO
- ZAŠTIĆENI PEJZAŽ KONJUH**
- Zona A
 - Zona B
 - Zona C

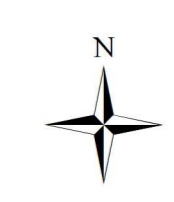

NAZIV PLANA:

PROSTORNI PLAN OPĆINE BANOVICI 2015 - 2035.GODINE

NAZIV GRAFIČKOG PRILOGA:


ŠUMSKO ZEMLJIŠTE

NOSILAC PRIPREME PLANA:

OPĆINA BANOVICI
OPĆINSKI NAČELNIK

NOSILAC IZRADA PLANA:

IPSA INSTITUT
IPSA Institut Sarajevo
DIREKTOR:
Enko Hubanić, dipl.ing. građ.

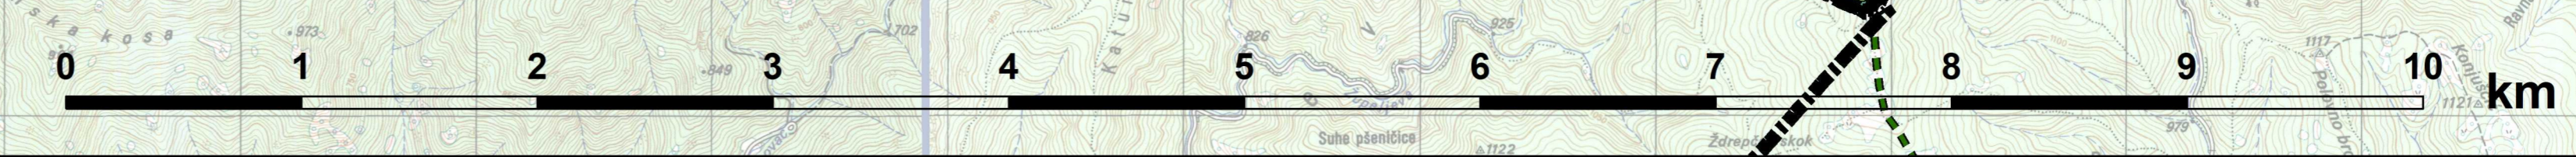

BROJ PROTOKOLA: 8001	DATUM: Decembar 2017.	MJERILO: 1:25.000	PRILOG BROJ: 8.
-------------------------	--------------------------	----------------------	--------------------