

LEGENDA :

ADMINISTRATIVNO USTROJSTVO

- GRANICA KANTONA
- GRANICA OPĆINE
- GRANICA NASELJENIH MJESTA
- GRANICA URBANIH PODRUČJA
- GRANICA ZAŠTIĆENOG PEJZAŽA "KONJUH"

NASELJENA MJESTA

- OPĆINSKI CENTAR
- NASELJENO MJESTO

NAMJENA ZEMLJIŠTA

- GRAĐEVINSKO ZEMLJIŠTE PRETEŽNE NAMJENE STANOVANJE
- GRAĐEVINSKO ZEMLJIŠTE PRETEŽNE NAMJENE STANOVANJE-PLANIRANO
- GRAĐEVINSKO ZEMLJIŠTE PRETEŽNE PRIVREDNE NAMJENE
- GRAĐEVINSKO ZEMLJIŠTE PRETEŽNE PRIVREDNE NAMJENE-PLANIRANO

SAOBRAĆAJNA INFRASTRUKTURA

POSTOJEĆE

- REGIONALNE CESTE
- LOKALNE CESTE
- ŽELJEZNIČKA PRUGA

PLANIRANO

- TRASA AUTOCESTE
- TUNEL
- MAGISTRALNE CESTE
- MAGISTRALNE CESTE II REDA
- REGIONALNA CESTA
- ŽELJEZNIČKA PRUGA
- TURISTIČKA PRUGA MAČKOVAC

VODE I VODNE POVRŠINE

- VEĆI VODOTOCI-RUJEKE
- STALNI VODOTOCI
- POVREMENI VODOTOCI
- AKUMULACIJE
- AKUMULACIJE-PLANIRANE

VODOVODNA INFRASTRUKTURA

POSTOJEĆE

- BUNAR
- FILTER STANICE
- HLORNA STANICA
- IZVORI
- KAPTIRANI IZVORI MANJE OBLIKNOSTI
- KAPTIRANI IZVORI VEĆE OBLIKNOSTI
- PUMPA ZA VODU
- PUMPNE STANICE
- RASTERETNA KOMORA
- REZERVOARI
- VODOTORANJ
- VODOVOD POSTOJEĆI

PLANIRANO

- PREČISTAČ OTPADNIH VODA
- VODOVOD
- GLAVNI KOLEKTOR
- DERIVACIONI CJEVOVOD
- OBODNI KANAL
- OTVORENI KANAL
- POTISNI CJEVOVOD

KANALIZACIONA INFRASTRUKTURA

POSTOJEĆE

- GLAVNI KOLEKTOR


PLANIRANO

- KANALIZACIONA MREŽA

PODZEMNA VODNA TIJELA

- INTERGRANULARNA
- KARSTNO - PUKOTINSKA

Federacija Bosne i Hercegovine
Tuzlanski kanton

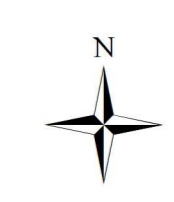


NAZIV PLANA:
PROSTORNI PLAN OPĆINE BANOVIĆI 2015 - 2035.GODINE

NAZIV GRAFIČKOG PRILOGA:
VODE, VODNE POVRŠINE I VODNA INFRASTRUKTURA

NOSILAC PRIPREME PLANA:
OPĆINA BANOVIĆI
OPĆINSKI NAČELNIK

IPSA INSTITUT NOSILAC IZRADE PLANA:
IPSA Institut Sarajevo
DIREKTOR:
Enko Hubanić, dipl.ing. građ.

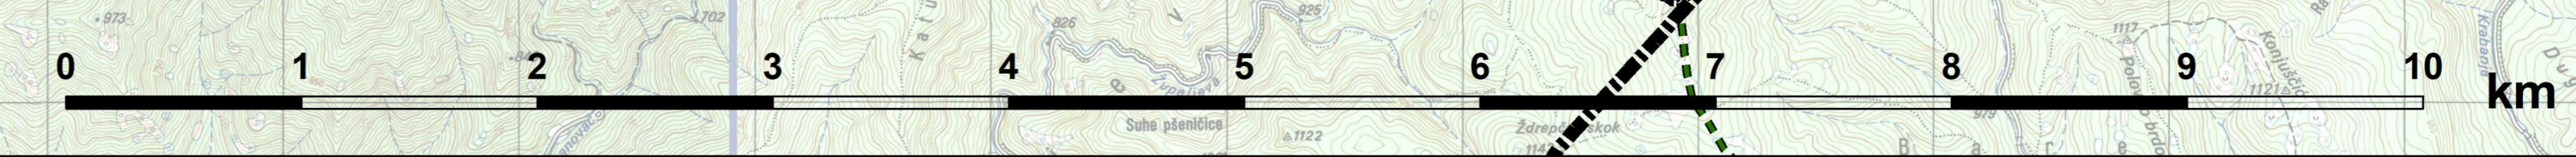

BROJ PROTOKOLA: 8001	DATUM: Decembar 2017.	MJERILO: 1:25.000	PRILOG BROJ: 9.
-------------------------	--------------------------	----------------------	--------------------