


- LEGENDA :**
- ADMINISTRATIVNO USTROJSTVO**
- GRANICA KANTONA
  - GRANICA OPĆINE
  - GRANICA NASELJENIH MJESTA
  - GRANICA URBANIH PODRUČJA
  - GRANICA ZAŠTIĆENOG PEJZAŽA "KONJUH"
- NASELJENA MJESTA**
- OPĆINSKI CENTAR
  - NASELJENO MJESTO
- NAMJENA ZEMLJIŠTA**
- EKSPLOATACIONO POLJE RUDNIKA
  - GRADEVINSKO ZEMLJIŠTE PRETEŽNE NAMJENE STANOVANJE
  - GRADEVINSKO ZEMLJIŠTE PRETEŽNE NAMJENE STANOVANJE-PLANIRANO
  - GRADEVINSKO ZEMLJIŠTE PRETEŽNE PRIVREDNE NAMJENE
  - GRADEVINSKO ZEMLJIŠTE PRETEŽNE PRIVREDNE NAMJENE-PLANIRANO
  - REKREACIONE POVRŠINE
  - GROBLJA
  - GROBLJA-PLANIRANA
  - ODLAGALIŠTA JALOVINE
  - DEPONJE
  - AKTIVNA EKSPLOATACIJA
  - NEAKTIVNA EKSPLOATACIJA
  - EKSPLOATACIONA POVRŠINA-PLANIRANI KAMENOLOM SKLOPOVI
  - ŠUMSKO ZEMLJIŠTE
  - POLJOPRIVREDNO ZEMLJIŠTE
- SAOBRAĆAJNA INFRASTRUKTURA POSTOJEĆE**
- NEKATEGORISANE CESTE
  - REGIONALNE CESTE
  - LOKALNE CESTE
  - ŽELJEZNIČKA PRUGA
- PLANIRANO**
- TRASA AUTOCESTE
  - TUNEL
  - MAGISTRALNE CESTE
  - MAGISTRALNE CESTE II REDA
  - REGIONALNA CESTA
  - NEKATEGORISANE CESTE
  - ŽELJEZNIČKA PRUGA
  - TURISTIČKA PRUGA MAČKOVAC
- TELEKOMUNIKACIJSKA INFRASTRUKTURA**
- FIKSNJA I MOBILNA TELEFONIJA**
- BH-TELECOM CENTRALE
  - GSM - RBS
  - FTTC CENTRALA
- PLANIRANO**
- TRASA TELEKOMUNIKACIJA
- RADIO I TELEVIZIJA**
- BHT - REPETITOR
  - FTV - REPETITOR
  - RADIO RELEJNO ČVORISITE
- VODE I VODNE POVRŠINE**
- VEĆI VODOTOCI-RIJEKE
  - STALNI VODOTOCI
  - POVREMENI VODOTOCI
  - AKUMULACIJE
  - AKUMULACIJE-PLANIRANE

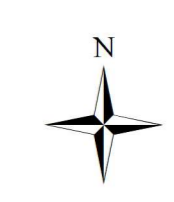

**NAZIV PLANA:**

PROSTORNI PLAN OPĆINE BANOVIĆI 2015 - 2035.GODINE


**NAZIV GRAFIČKOG PRILOGA:**

SAOBRAĆAJNA I TELEKOMUNIKACIJSKA INFRASTRUKTURA

**NOSILAC PRIPREME PLANA:**

OPĆINA BANOVIĆI  
OPĆINSKI NAČELNIK

**IPSA INSTITUTE** NOSILAC IZRADE PLANA:  
IPSA Institut Sarajevo  
DIREKTOR:  
Enko Hubanić, dipl.ing.građ.

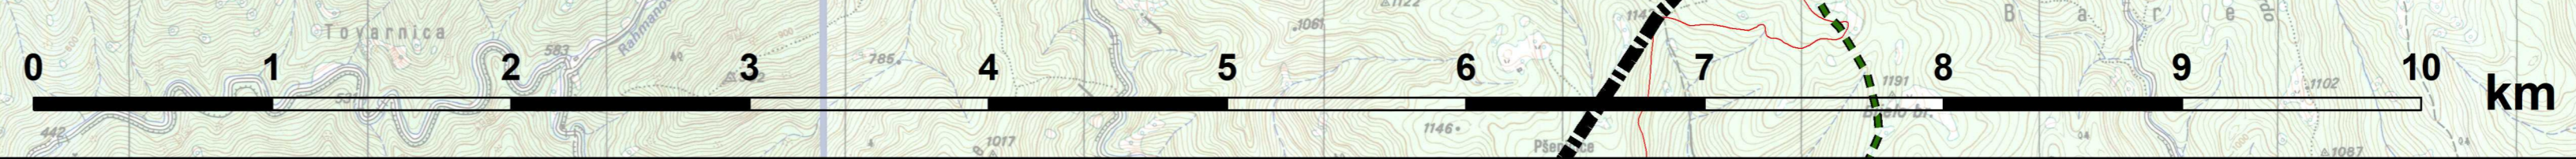

BROJ PROTOKOLA: 8001	DATUM: Decembar 2017.	MJERILO: 1:25.000	PRILOG BROJ: 11.
-------------------------	--------------------------	----------------------	---------------------