

**LEGENDA :**

**ADMINISTRATIVNO USTROJSTVO**

- GRANICA KANTONA
- GRANICA OPĆINE
- GRANICA NASELJENIH MJESTA
- GRANICA URBANIH PODRUČJA
- GRANICA ZAŠTIĆENOG PEJZAŽA "KONJAH"

**NASELJENA MJESTA**

- OPĆINSKI CENTAR
- NASELJENO MJESTO

**NAMJENA ZEMLJIŠTA**

- ODLAGALIŠTE/ŠLAČIŠTE
- ODLAGALIŠTE JALOVINE-PRJEDLOG
- EKSPLOATACIONO POLJE
- GRAĐEVINSKO ZEMLJIŠTE PRETEŽNE NAMJENE STANOVANJE
- GRAĐEVINSKO ZEMLJIŠTE PRETEŽNE NAMJENE STANOVANJE-PLANIRANO
- GRAĐEVINSKO ZEMLJIŠTE PRETEŽNE PRIVREDNE NAMJENE
- GRAĐEVINSKO ZEMLJIŠTE PRETEŽNE PRIVREDNE NAMJENE-PLANIRANO
- REKRECIJONE
- GROBLJA
- GROBLJA-PLANIRANA
- GROBLJA JALOVINE
- ODLAGALIŠTA
- DEPONJE
- AKTIVNA
- NEAKTIVNA
- EKSPLOATACIONA POVRŠINA-PLANIRANO
- KAMENOLOM SKLOPOVI
- ŠUMSKO ZEMLJIŠTE
- POLJOPRIVREDNO

**MINERALNA NALAZIŠTA**

- EKSPLOATACIONO POLJE DIJABAZA
- EKSPLOATACIONO POLJE KREČNJAKA
- CEMENTNI LAPORAC
- KREČNJAK
- DJABAZ
- ISTRAŽNI PROSTOR DOLERIT-DJABAZ

**TRANSPORTNI SISTEMI**

- TRANSPORTNI SISTEM ŠLAKJE
- TRANSPORTNI SISTEM OTKRIVKE
- TRANSPORTNI SISTEM UGLJA

**DEGRADIRANE POVRŠINE**

- POVRŠINE PLANIRANE ZA REKULTIVACIJU

**OGRAĐIVAJUĆI FAKTORI RAZVOJA**

- MINSKI SUMNJIVA POVRŠINA
- KLIZIŠTA LOKALITETI
- KLIZIŠTA OBUHVATI

**VODOVODNA INFRASTRUKTURA**

**POSTOJEĆE**

- BUNAR
- FILTER STANICE
- HLORNA STANICA
- IZVORI
- KAPTIRANI IZVORI MANJE OBLIKNOSTI
- KAPTIRANI IZVORI VEĆE OBLIKNOSTI
- PUMPA ZA VODU
- PUMPE STANICE
- RASTERETNA KOMORA
- REZERVOARI
- VODOTORANJ
- VODOVOD POSTOJEĆI

**PLANIRANO**

- PREČISTAČ OTPADNIH VODA
- VODOVOD
- GLAVNI KOLEKTOR
- DERIVACIONI CJEVOVOD
- OBOJNI KANAL
- OTVORENI KANAL
- POTISNI CJEVOVOD

**KANALIZACIONA INFRASTRUKTURA**

**POSTOJEĆE**

- GLAVNI KOLEKTOR
- KANALIZACIONA MREŽA

**PLANIRANO**

- KANALIZACIONA MREŽA

**SAOBRAĆAJNA INFRASTRUKTURA**

**POSTOJEĆE**

- REGIONALNE CESTE
- LOKALNE CESTE
- ŽELJEZNIČKA PRUGA

**PLANIRANO**

- TRASA AUTOCESTE
- TUNEL
- MAGISTRALNE CESTE
- MAGISTRALNE CESTE II REDA
- REGIONALNA CESTA
- ŽELJEZNIČKA PRUGA
- TURISTIČKA PRUGA MAČKOVAC

**TELEKOMUNIKACIJSKA INFRASTRUKTURA**

**FIKSNIA I MOBILNA TELEFONIJA**

- BH-TELECOM CENTRALE
- GSM - RBS
- FTTC CENTRALA
- TRASA TELEKOMUNIKACIJA

**RADIO I TELEVIZIJA**

- BHT - REPETITOR
- FTV - REPETITOR
- RADIO RELEJNO ČVORISTE

**VODE I VODNE POVRŠINE**


- VEĆI VODOTOCI-RUJEKE
- STALNI VODOTOCI
- POVREMENI VODOTOCI
- AKUMULACIJE
- AKUMULACIJE-PLANIRANE

**ELEKTROENERGETSKA INFRASTRUKTURA**

**POSTOJEĆE**

- TRAFOSTANICE 10 X
- TRAFOSTANICE 20 X
- TRAFOSTANICE 35 X
- TRAFOSTANICE 110 X
- DALEKOVODI 10KV
- DALEKOVODI 35KV
- DALEKOVODI 110KV
- DALEKOVODI 220KV
- DALEKOVODI 400KV

Federacija Bosne i Hercegovine  
Tuzlanski kanton

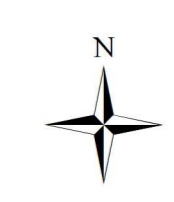


**NAZIV PLANA:**  
PROSTORNI PLAN OPĆINE BANOVIĆI 2015 - 2035.GODINE

**NAZIV GRAFIČKOG PRILOGA:**  
SINTEZNI PRIKAZ KORIŠTENJA PROSTORA

**NOSILAC PRIPREME PLANA:**  
OPĆINA BANOVIĆI  
OPĆINSKI NAČELNIK

**IPSA** NOSILAC IZRADE PLANA:  
IPSA Institut Sarajevo  
DIREKTOR:  
Enko Hubanić, dipl.ing. građ.

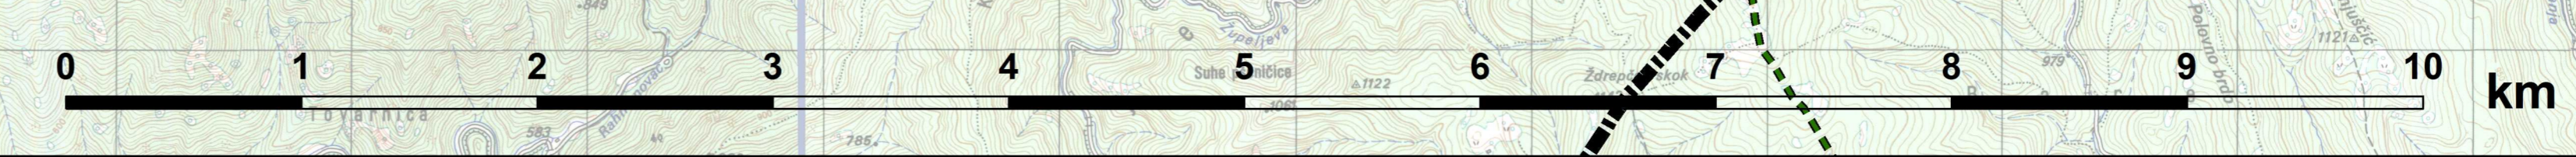

BROJ PROTOKOLA: 8001	DATUM: Decembar 2017.	MJERILO: 1:25.000	PRILOG BROJ: 15.
-------------------------	--------------------------	----------------------	---------------------