


LEGENDA :

ADMINISTRATIVNO USTROJSTVO	DRUŠTVENA INFRASTRUKTURA
GRANICA KANTONA	OBJEKTI UPRAVE
GRANICA OPĆINE	SOCIJALNE USTANOVE
GRANICA NASELJENIH MJESTA	APOTEKA
GRANICA URBANIH PODRUČJA	DOM ZDRAVLJA
GRANICA ZAŠTIĆENOG PEJZAŽA "KONJUH"	PODRUČNA AMBULANTA
NASELJENA MJESTA	POGONSKO RADNIČKA AMBULANTA
OPĆINSKI CENTAR	SEKTORSKO POGONSKA AMBULANTA
NASELJENO MJESTO	DOM KULTURE
NAMJENA ZEMLJIŠTA	ŽELJEZNIČKI MUZEJ
EKSPLOATACIONO POLJE RUDNIKA	DŽAMIJA
GRAĐEVINSKO ZEMLJIŠTE PRETEŽNE NAMJENE STANOVANJE	HT OBJEKTI UGOSTITELJSTVA
GRAĐEVINSKO ZEMLJIŠTE PRETEŽNE NAMJENE STANOVANJE-PLANIRANO	OBDAJNIŠTE
GRAĐEVINSKO ZEMLJIŠTE PRETEŽNE PRIVREDNE NAMJENE	OSNOVNA ŠKOLA
GRAĐEVINSKO ZEMLJIŠTE PRETEŽNE PRIVREDNE NAMJENE-PLANIRANO	SREDNJA ŠKOLA
REKREACIONE POVRŠINE	STADION
GROBLJA	SPORTSKA DVORANA
GROBLJA - PLANIRANA	UNIVERZALNA SPORTSKA PLOHA
ODLAGALIŠTA JALOVINE	
DEPONIJE	
AKTIVNA EKSPLOATACIJA	
NEAKTIVNA EKSPLOATACIJA	
EKSPLOATACIONA POVRŠINA-PLANIRANA	
KAMENOLOM SKLOPOVI	
ŠUMSKO ZEMLJIŠTE	
POLJOPRIVREDNO ZEMLJIŠTE	
SAOBRAĆAJNA INFRASTRUKTURA	
POSTOJEĆE	
REGIONALNE CESTE	
LOKALNE CESTE	
ŽELJEZNIČKA PRUGA	
PLANIRANO	
TRASA AUTOCESTE	
TUNEL	
MAGISTRALNE CESTE	
MAGISTRALNE CESTE II REDA	
REGIONALNA CESTA	
ŽELJEZNIČKA PRUGA	
TURISTIČKA PRUGA MAČKOVAC	
VODE I VODNE POVRŠINE	
VEĆI VODOTOCI-RIJEKE	
STALNI VODOTOCI	
POVREMENI VODOTOCI	
AKUMULACIJE	
AKUMULACIJE-PLANIRANE	
DEGRADIRANE POVRŠINE	
POVRŠINE PLANIRANE ZA REKULTIVACIJU	
ZAŠTIĆENI PEJZAŽ KONJUH	
Zona A	
Zona B	
Zona C	
PLANIRANSKE STAZE	
PRIRODNO NASLIJEDE UNUTAR ZPK	
BOTANIČKI SPOMENIK PRIRODE	
GEOMORFOLOŠKI SPOMENIK PRIRODE	
HIDROGEOLOŠKI SPOMENIK PRIRODE	
HIDROLOŠKI SPOMENIK PRIRODE	
PODRUČJE UPRAVLJANJA STANIŠTEM	
ZAŠTIĆENI PEJZAŽ	
KULTURNO-HISTORIJSKO NASLIJEDE	
NACIONALNI SPOMENICI	
LISTA PETICIJA	

Federacija Bosne i Hercegovine
Tuzlanski kanton

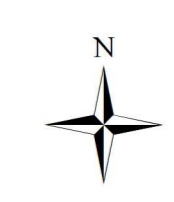


NAZIV PLANA:
PROSTORNI PLAN OPĆINE BANOVIĆI 2015 - 2035.GODINE

NAZIV GRAFIČKOG PRILOGA:
PROJEKCIJA PROSTORNIH SISTEMA RAZVOJA OKOLINE

NOSILAC PRIPREME PLANA:
OPĆINA BANOVIĆI
OPĆINSKI NAČELNIK

IPSA INSTITUTE NOSILAC IZRADE PLANA:
IPSA Institut Sarajevo
DIREKTOR:
Enko Hubanić, dipl.ing. građ.

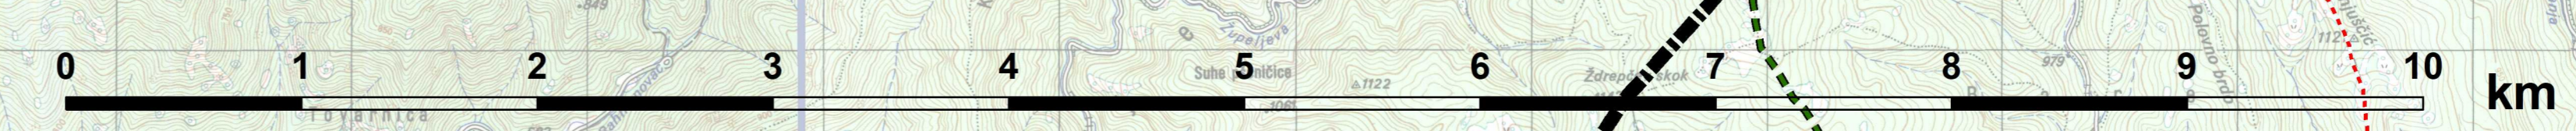

BROJ PROTOKOLA: 8001	DATUM: Decembar 2017.	MJERILO: 1:25.000	PRILOG BROJ: 18.
-------------------------	--------------------------	----------------------	---------------------